

AUTORIZACE

ČÍSLO PŘÍLOHY

ČÍSLO ZMĚNY	DATUM ZMĚNY	POPIS/OBSAH ZMĚNY	PODPIS

II/324 HRANICE OKRESU NYMBURK - SKOCHOVICE

název akce

ZÁSADY ORGANIZACE VÝSTAVBY

stavební objekt


Královéhradecký kraj Pivovarské náměstí 1245 500 03 Hradec Králové objednatel	spolupráce
KÚ Skochovice místo stavby	Královéhradecký kraj kraj

DIK
DOPRAVNĚ INŽENÝRSKÁ KANCELÁŘ
Bozděchova 1668, 500 02 Hradec Králové
tel : 495 219 036, 495 212 647, fax : 495 221 677
e-mail : dik@dik - hk.cz, http : www.dik-hk.cz

DIO - DOPRAVNĚ INŽENÝRSKÉ OPATŘENÍ		DSP-PDPS
výkres	měřítka	stupeň

ING. M. BURIANEC kontroloval	ING. PAVEL ŘEHÁK hlavní inženýr projektu	A030/13 číslo zakázky	E.1 číslo přílohy
ING. PAVEL ŘEHÁK zodpovědný projektant	vedoucí projektant	10/2013 datum	

STAVBA: II/324 HRANICE S OKR. NYMBURK – SKOCHOVICE SITUACE OBJÍZDNÝCH TRAS M 1:75 000

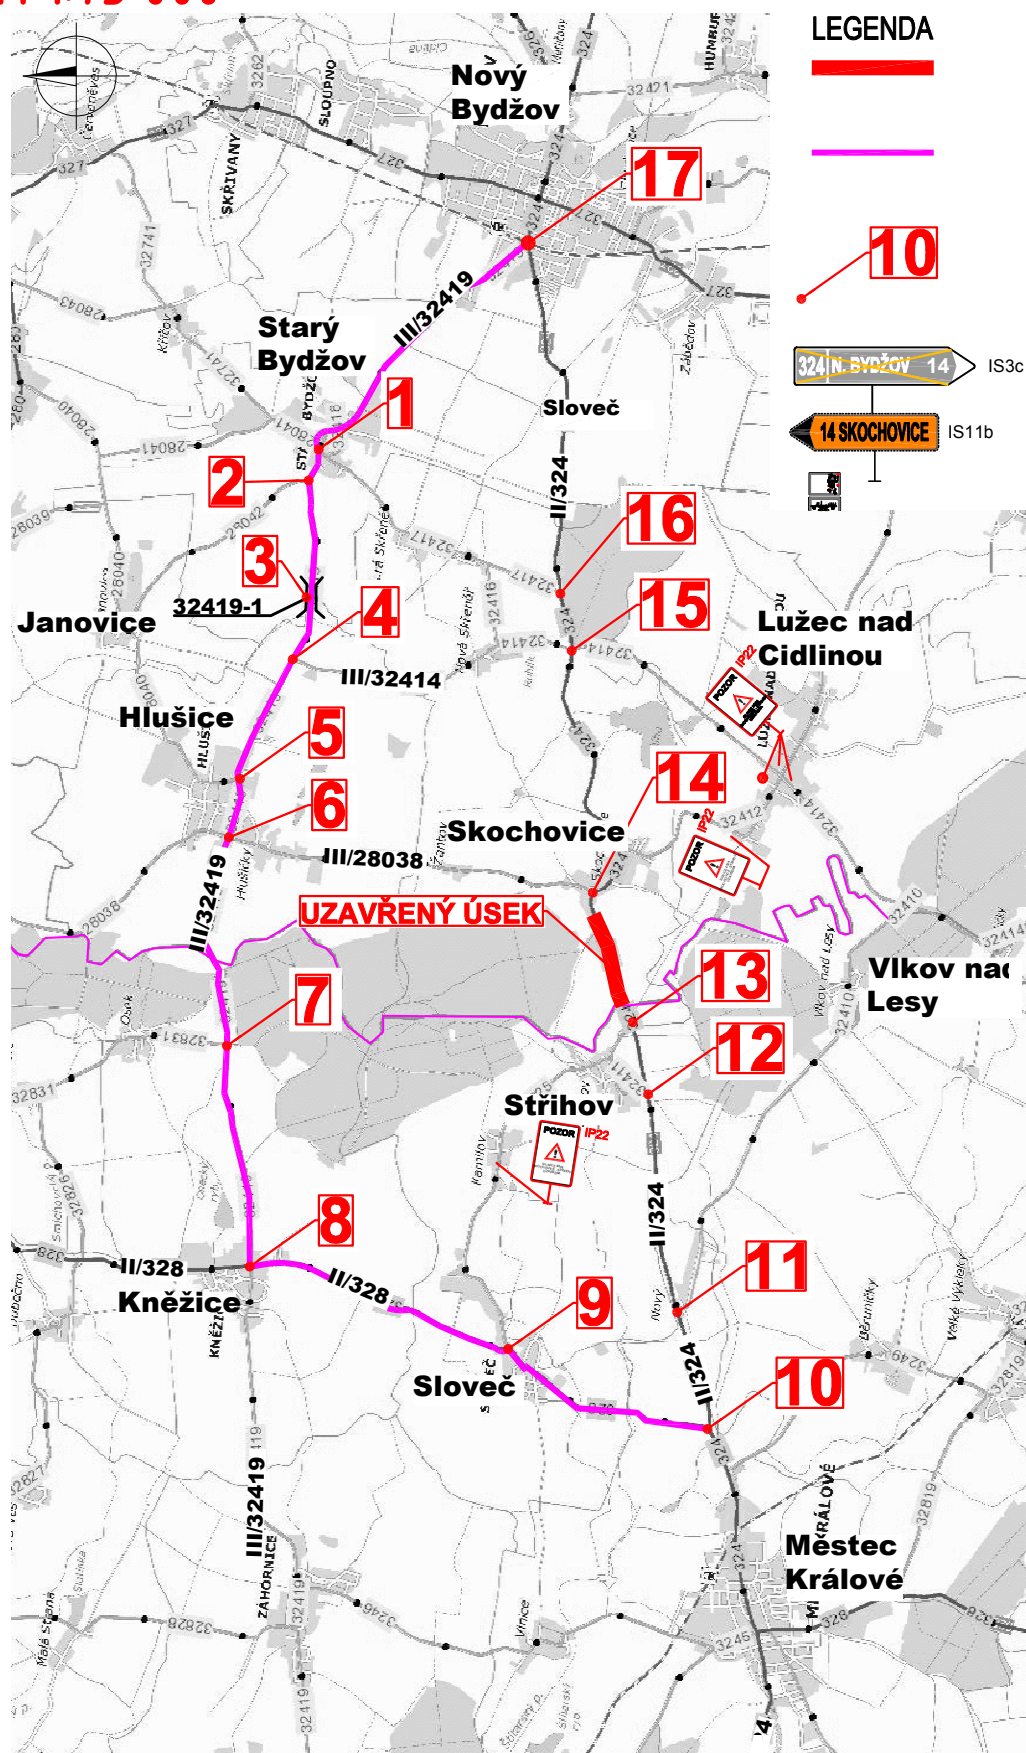

LEGENDA



UZAVŘENÝ ÚSEK SILNICE II/324
(1000 M, ÚPLNÁ UZÁVÍRKA)



OBJÍZDNÁ TRASA PRO VEŠKERÉ
DOPRAVU VČETNĚ DÁLKOVÝCH
LINKOVÝCH AUTOBUSŮ



ČÍSLO DETAILU KŘÍŽOVATKY S
NAVŘENÝM PŘECHODNÝM
DOPRAVNÍM ZNAČENÍM



IS3c

DOČASNÉ ZNEPLATNĚNÍ
STÁVAJÍCÍHO DOPRAVNÍHO ZNA




IS11b


NAVŘENÉ PŘECHODNÉ
DOPRAVNÍ ZNAČENÍ

UZAVŘENÝ ÚSEK

1. DETAIL 1. KŘIŽOVATKA STARÝ BYDŽOV

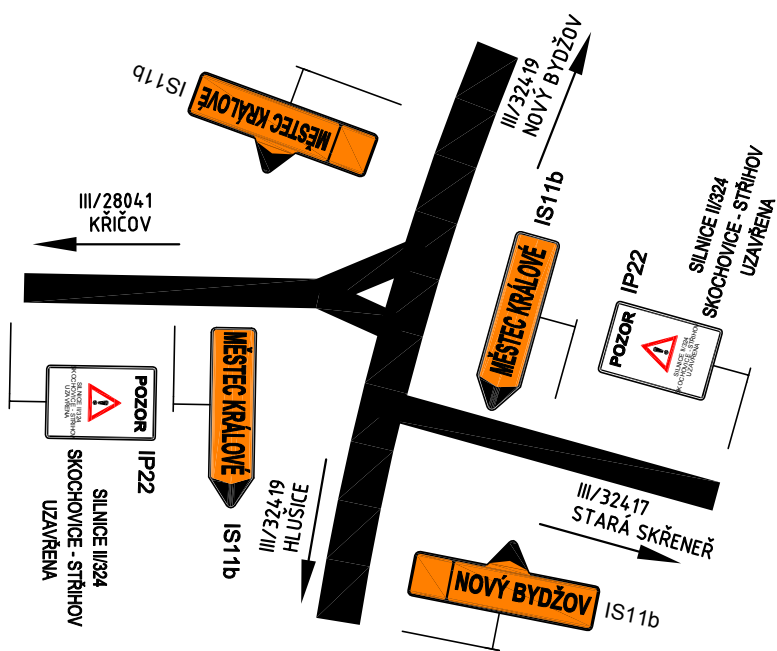


2. DETAIL 2. KŘIŽOVATKA STARÝ BYDŽOV

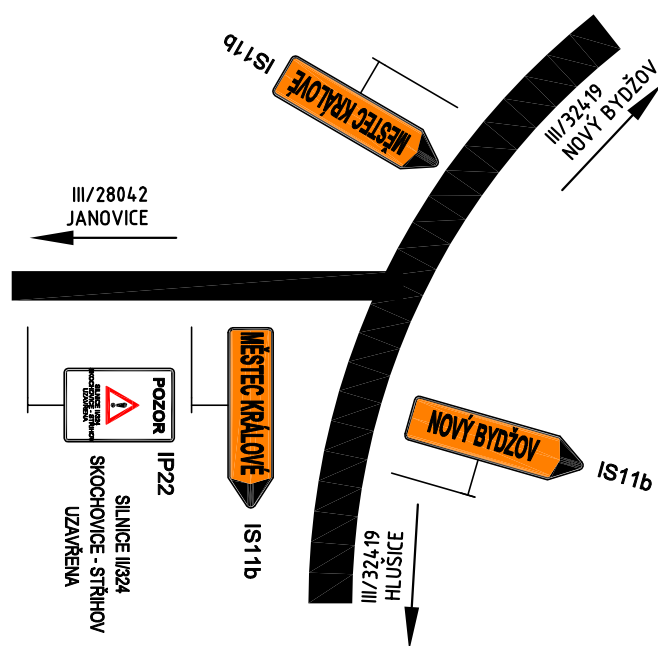


3 DETAIL 3. MOST III/32419-1 U HLUŠIC


OPATŘENÍ KVŮLI
OMEZENÍ NOSNOSTI
MOSTU NA JEDINÉ
VOZIDLO

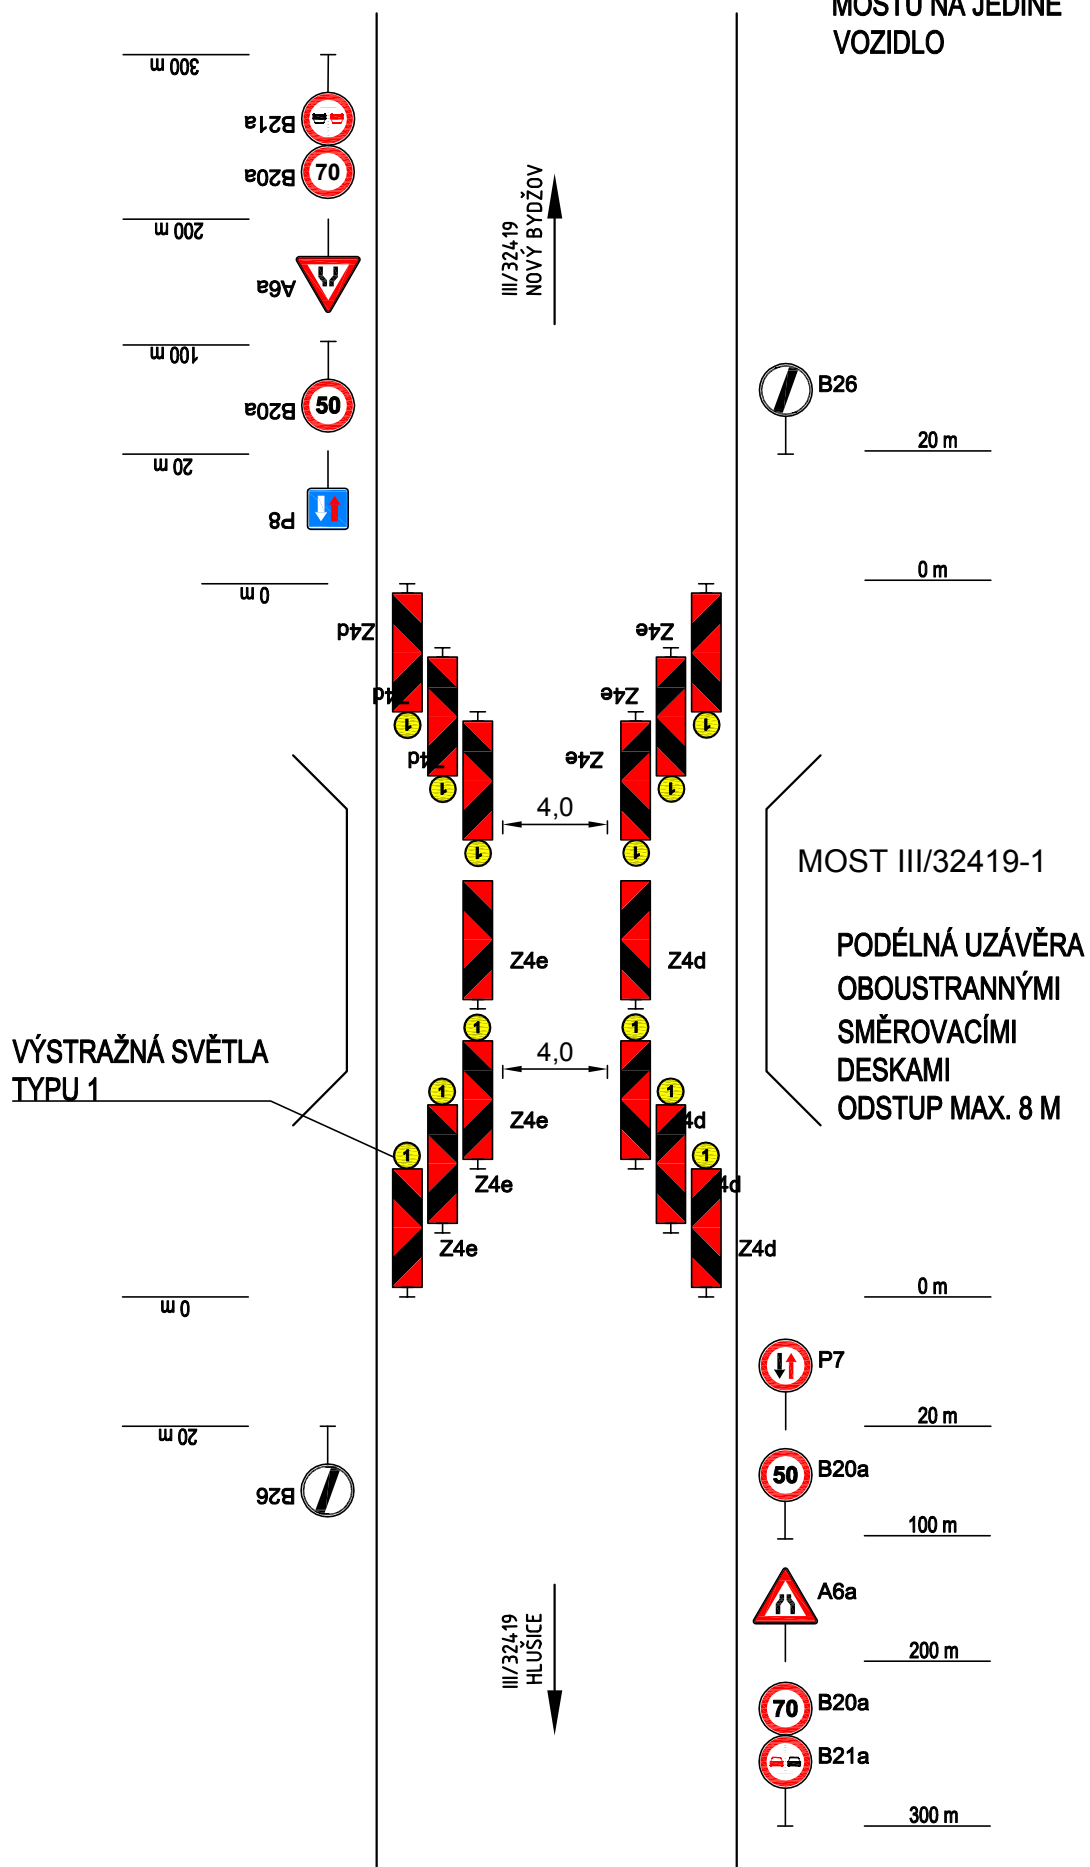


4 DETAIL 4.
KŘÍŽOVATKA U HLUŠICE

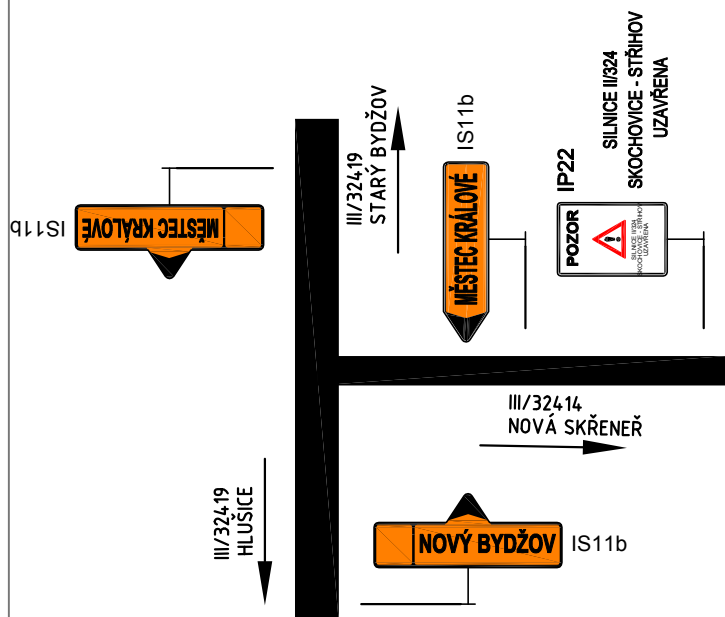


5 DETAIL 5.
KŘÍŽOVATKA HLUŠICE

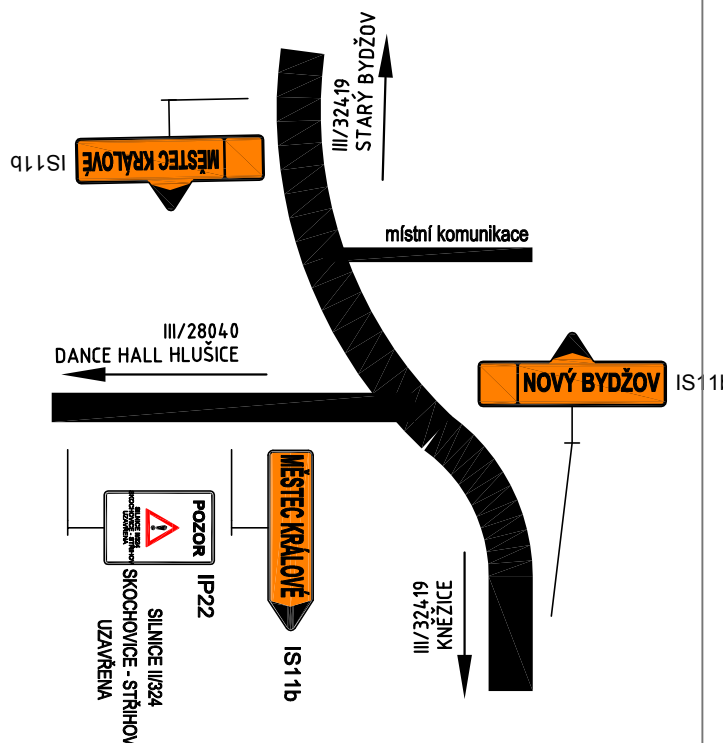


4 DETAIL 4.
KŘÍŽOVATKA U HLUŠICE

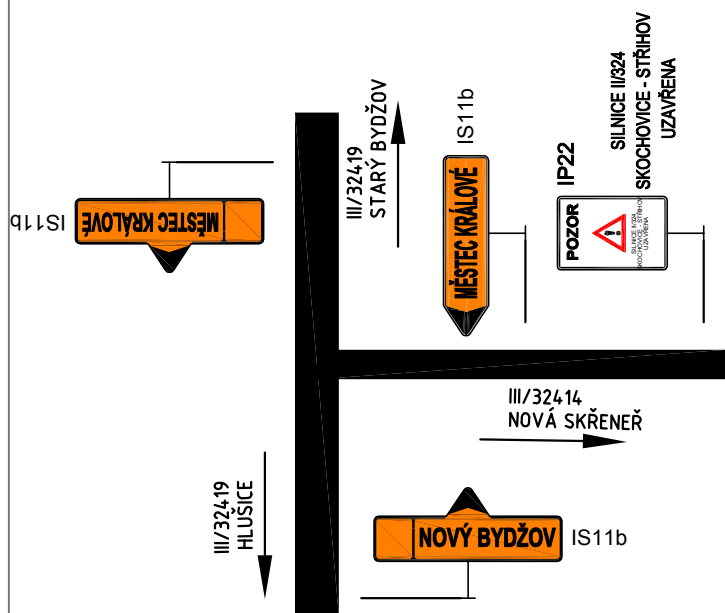


5 DETAIL 5.
KŘÍŽOVATKA HLUŠICE

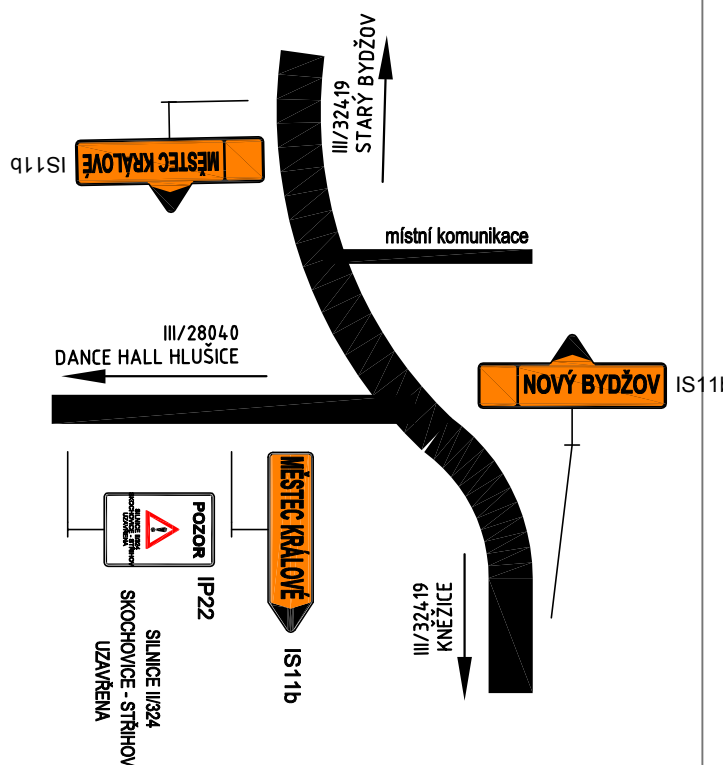


6 DETAIL 6.
KŘÍŽOVATKA HLUŠICE

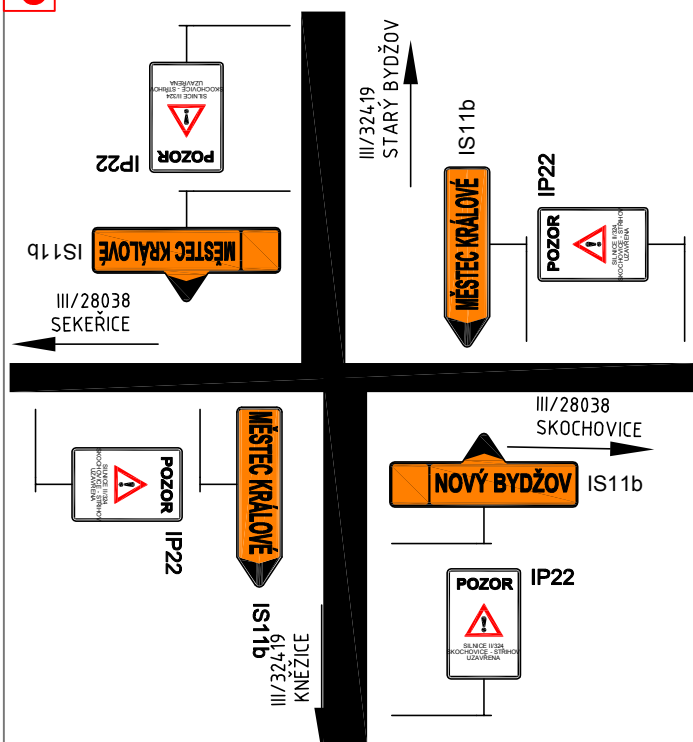


7 DETAIL 7.
KŘÍŽOVATKA U OSEKU

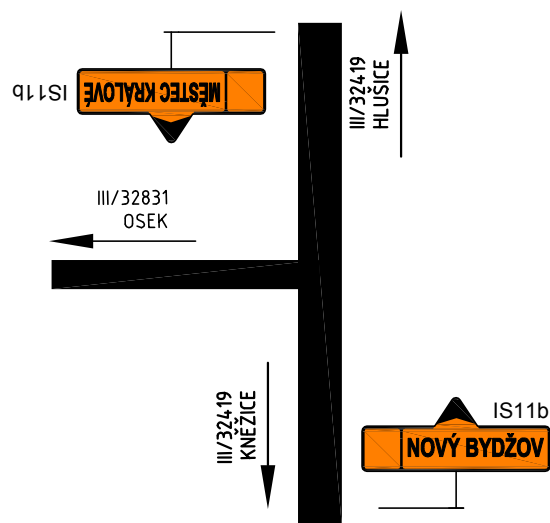

8 DETAIL 8.
KŘÍŽOVATKA KNĚŽICE

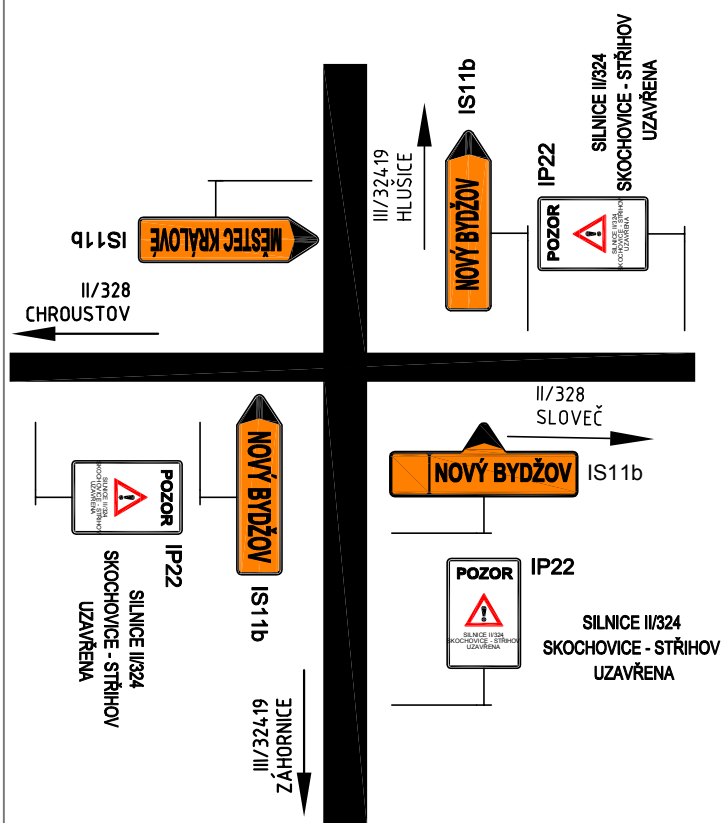


9 DETAIL 9.
KŘÍŽOVATKA SLOVEČ

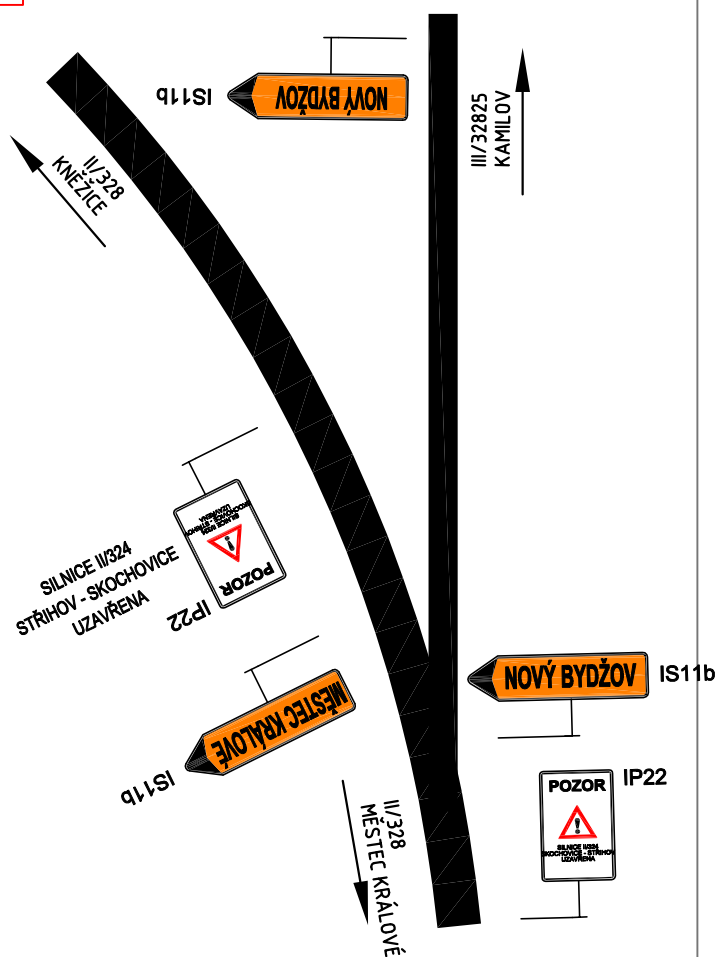


10


DETAIL 10.
KŘIŽOVATKA U MĚSTCE KRÁLOVÉ

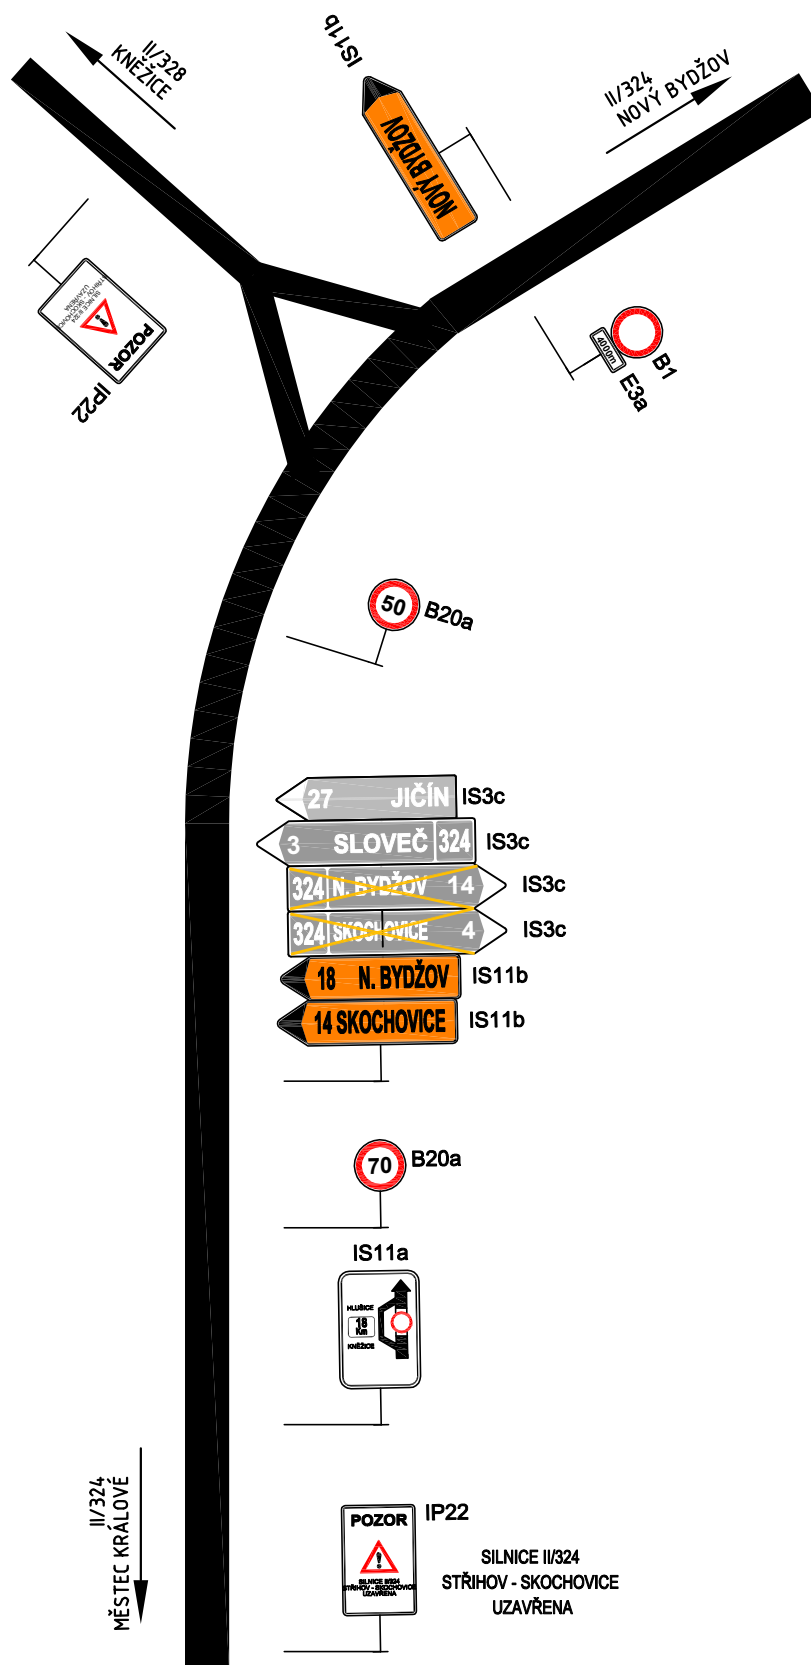


11 DETAIL 11.
KŘÍŽOVATKA NOVÝ

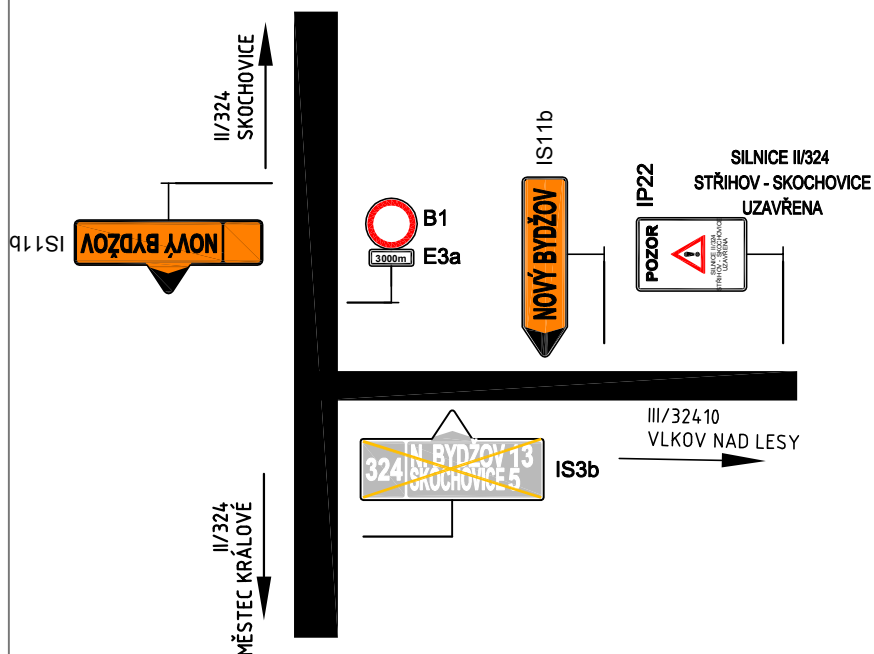


12 DETAIL 12.
KŘÍŽOVATKA STŘÍHOV

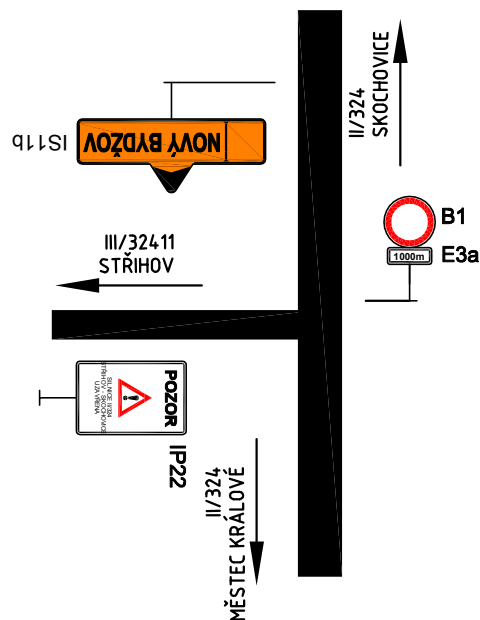


13 DETAIL 13.
KŘÍŽOVATKA STŘÍHOV

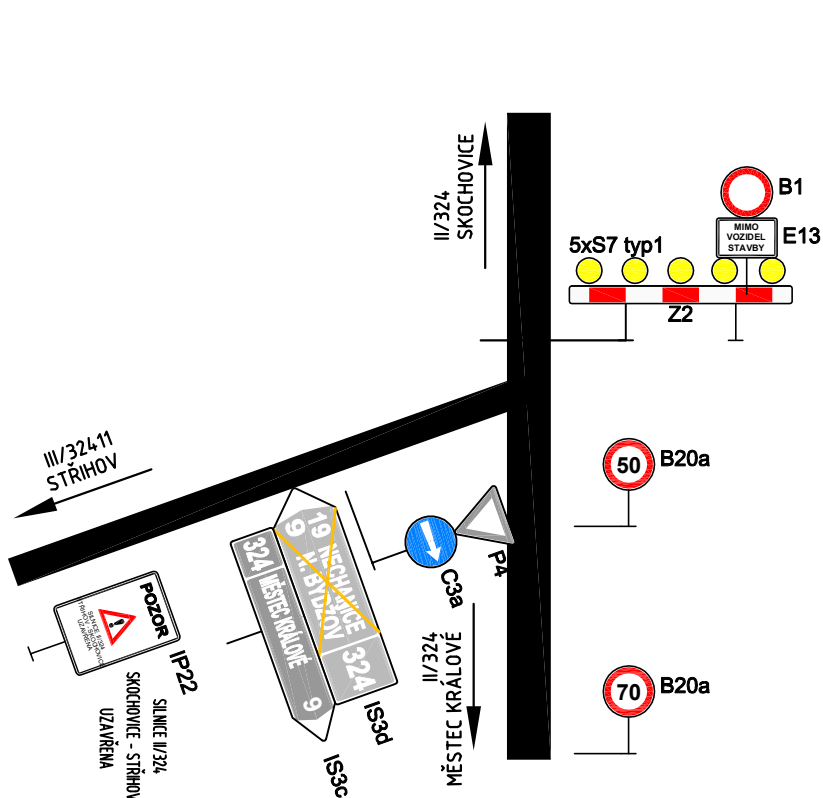


14 DETAIL 14.
KŘÍŽOVATKA SKOCHOVICE

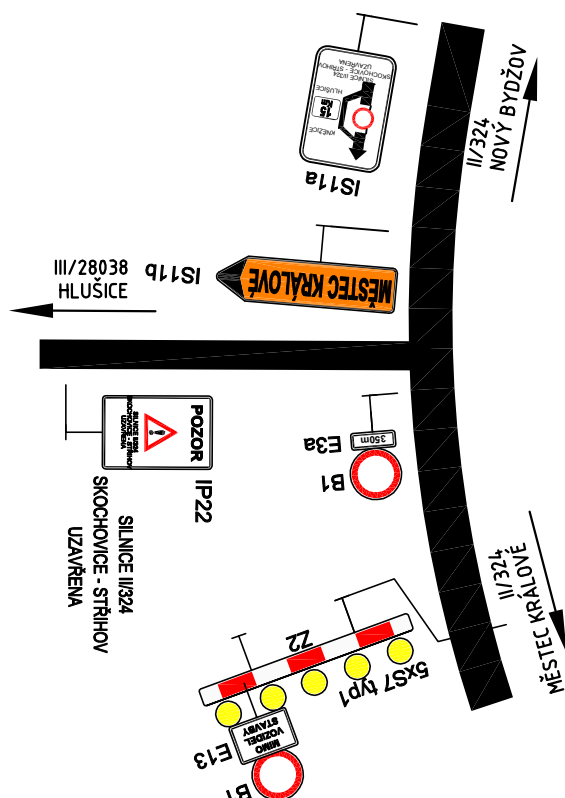

15 DETAIL 15. KŘÍŽOVATKA NOVÝ

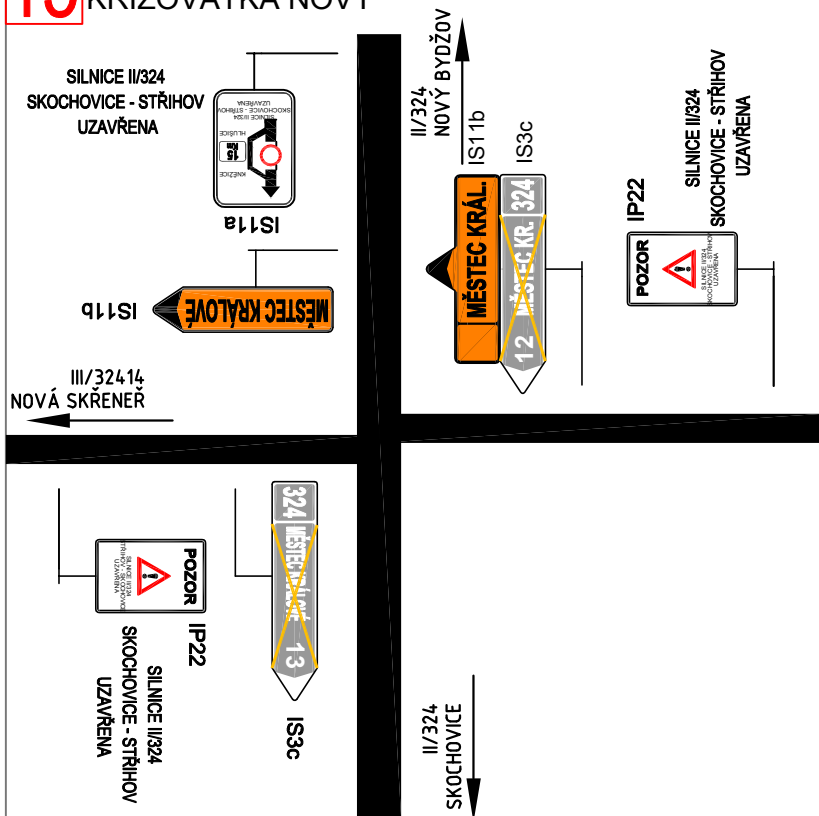

16 DETAIL 16. KŘÍŽOVATKA STŘÍHOV

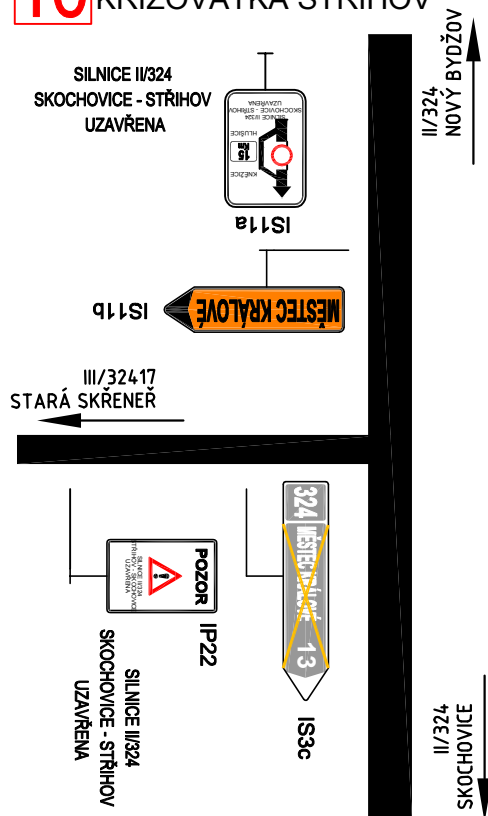

17 DETAIL 17. KŘÍŽOVATKA NOVÝ BYDŽOV

