


ÚZEMNÍ PLÁN STARÝ BYDŽOV

VÝKRES ŠIRŠÍCH VZTAHŮ

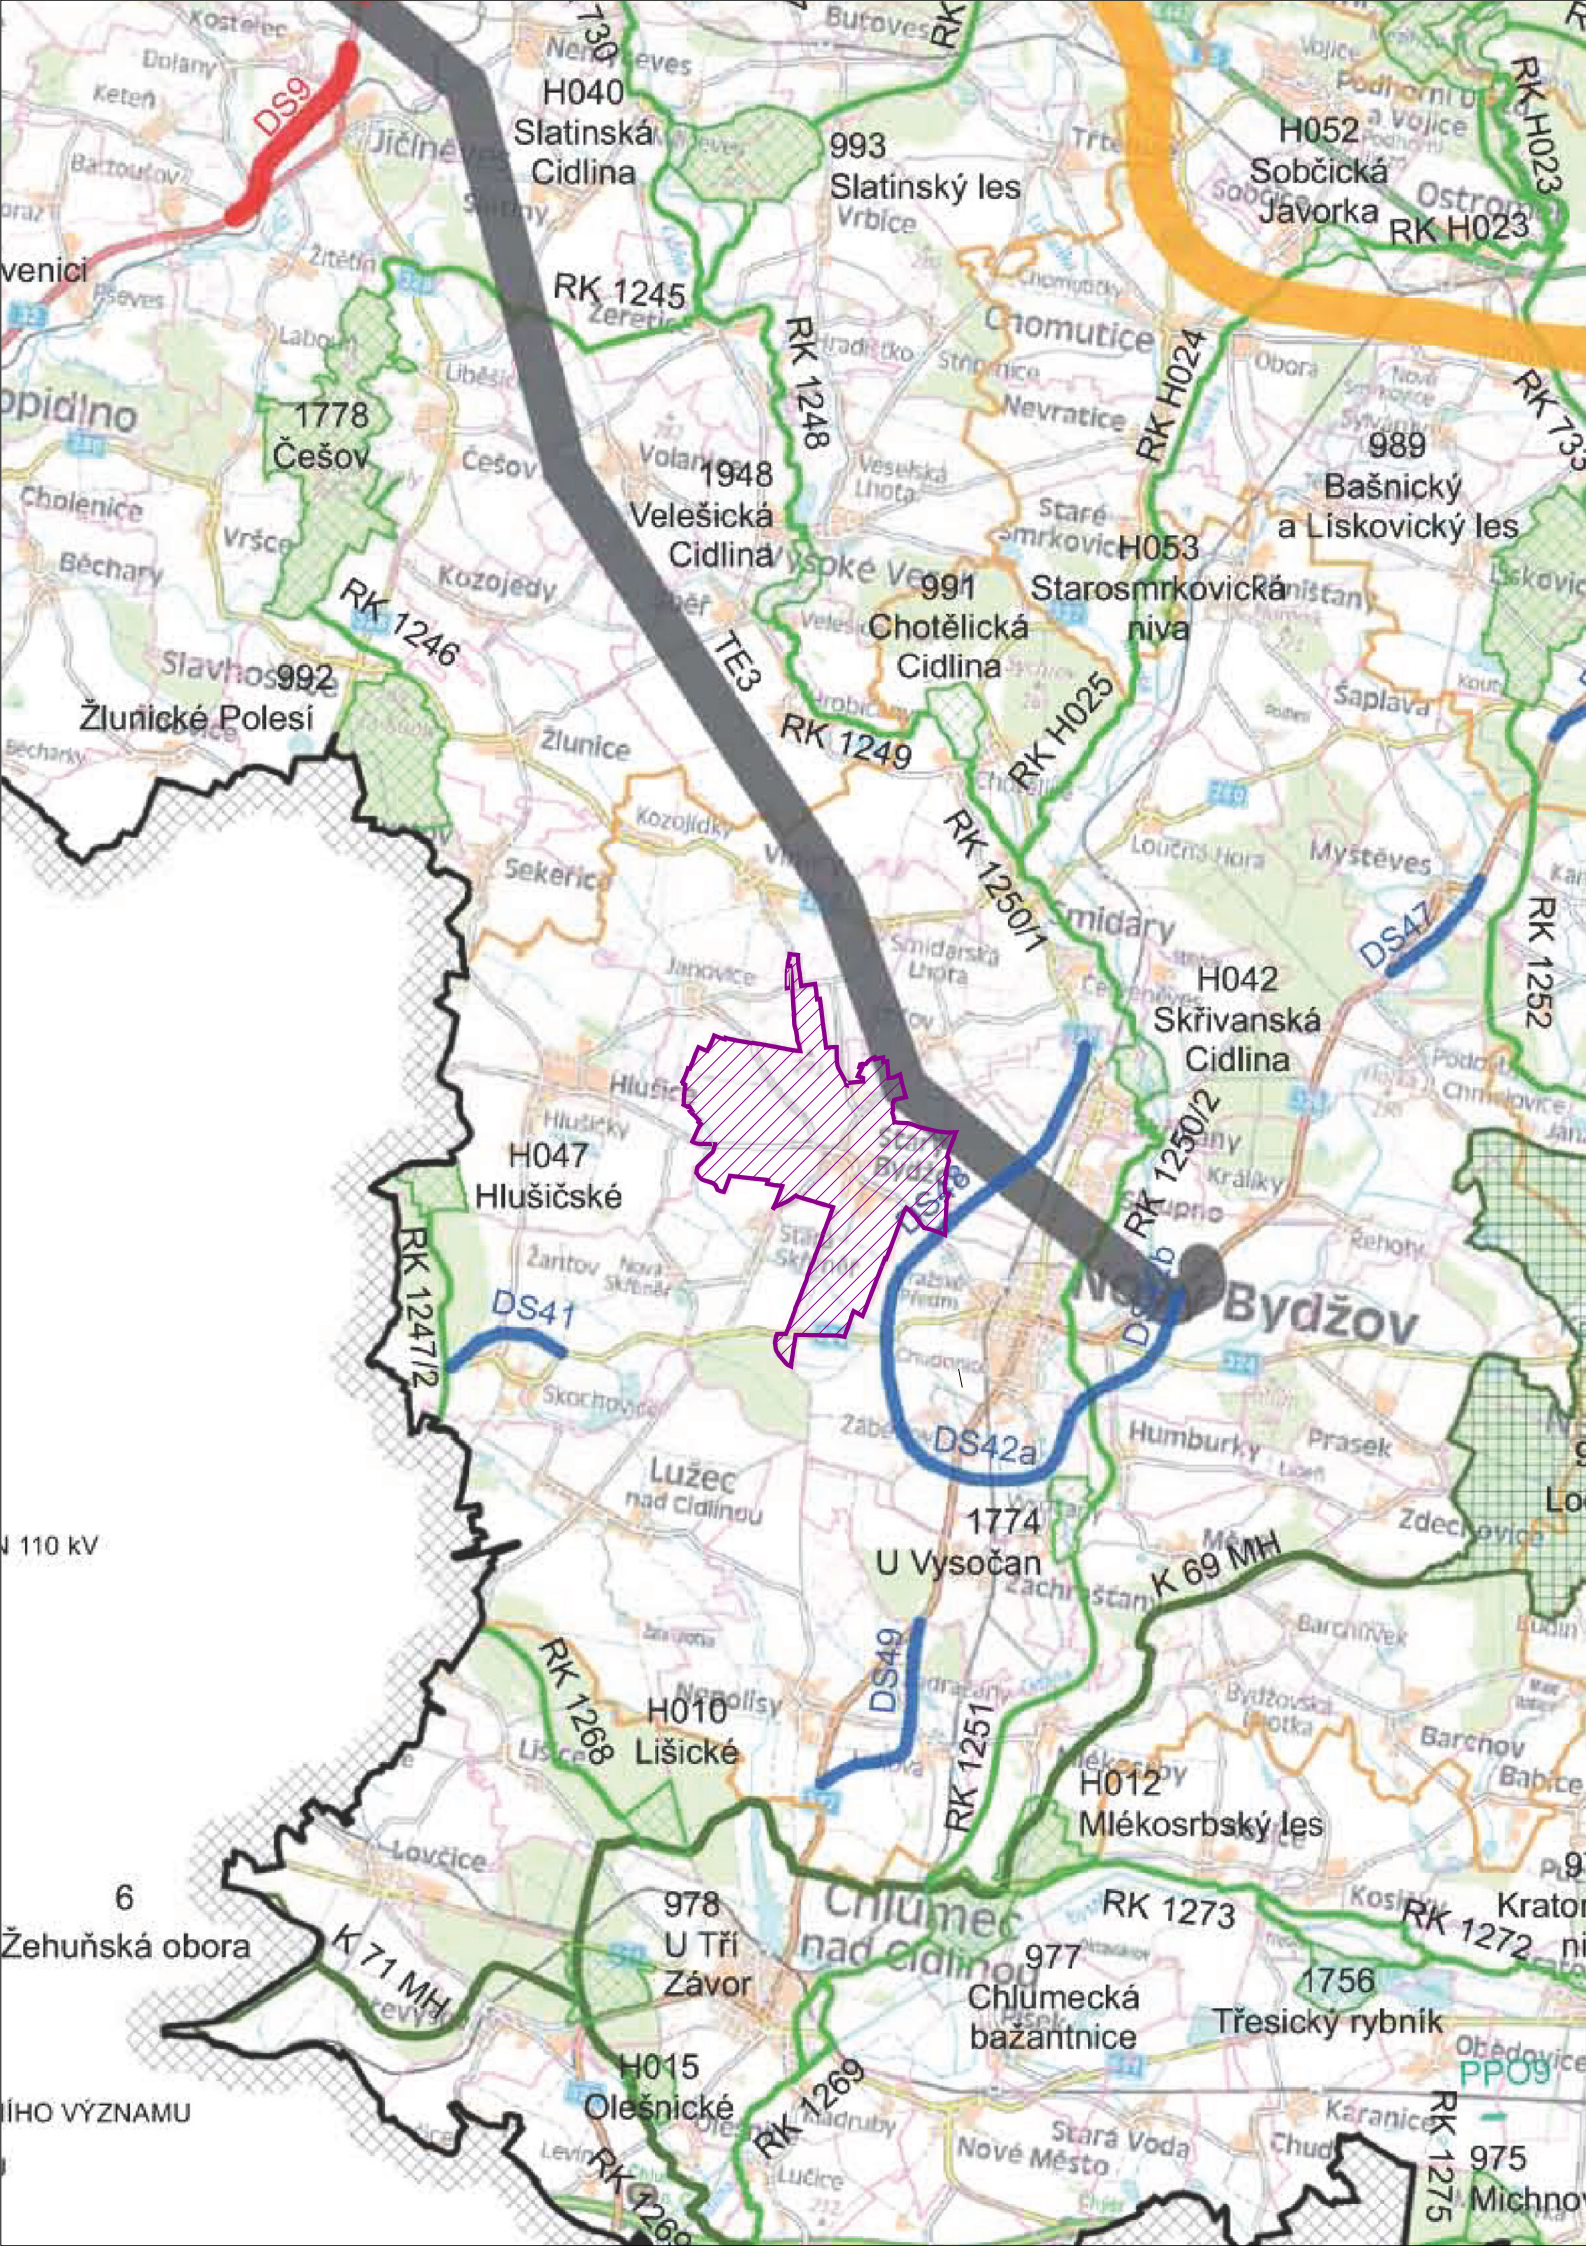

DOPRAVNÍ INFRASTRUKTURA

NÁVRH



KORIDOR SILNICE I. TŘÍDY



KORIDOR SILNICE II. TŘÍDY

TECHNICKÁ INFRASTRUKTURA

NÁVRH



KORIDOR NADZEMNÍHO ELEKTRICKÉHO VEDENÍ VVN 110 kV



KORIDOR VTL PLYNOVODU

ÚZEMNÍ SYSTÉM EKOLOGICKÉ STABILITY



BIOCENTRUM NADREGIONÁLNÍHO VÝZNAMU



BIOKORIDOR NADREGIONÁLNÍHO VÝZNAMU



BIOCENTRUM REGIONÁLNÍHO VÝZNAMU



BIOKORIDOR REGIONÁLNÍHO VÝZNAMU

87 Peklo

NÁZEV BIOCENTRA NADREGIONÁLNÍHO, REGIONÁLNÍHO VÝZNAMU

K 37

NÁZEV BIOKORIDORU NADREGIONÁLNÍHO VÝZNAMU

RK 717

NÁZEV BIOKORIDORU REGIONÁLNÍHO VÝZNAMU

VYBRANÉ JEVI MAPOVÉHO PODKLADU



HRANICE ÚZEMÍ KRAJE = HRANICE ŘEŠENÉHO ÚZEMÍ



HRANICE SPRÁVNÍCH OBVODŮ OBCÍ S ROZŠÍŘENOU PŮSOBNOSTÍ



HRANICE ÚZEMÍ OBCÍ



HRANICE KATASTRÁLNÍCH ÚZEMÍ

VYSVĚTLIVKY

DS

DOPRAVNÍ INFRASTRUKTURA – SILNIČNÍ DOPRAVA

TE, TT

TECHNICKÁ INFRASTRUKTURA – ELEKTROENERGETIKA

p

ZÁMĚR PŘEVZATÝ BEZ VĚCNÉ ZMĚNY Z PLATNÝCH ÚP VÚC



ŘEŠENÉ ÚZEMÍ

Poznámka:

Mapový podklad © PLANstudio, spol. s r.o.

ZÁZNAM O ÚČINNOSTI

Územní plán Starý Bydžov

Zastupitelstvo obce Starý Bydžov na základě usnesení zastupitelstva
č. ze dne vydalo dne Územní plán
Starý Bydžov.

Datum nabytí účinnosti Územního plánu Starý Bydžov

Pořizovatel:
Městský úřad Nový Bydžov
Ing. Jan Rejthárek
Vedoucí odboru výstavby
a životního prostředí

GENERÁLNÍ PROJEKTANT:
Ing. arch. Tomáš Slavík | autorizovaný architekt ČKA 03 930 | Komenského nám.17, 561 12 Brandýs nad Orlicí |
gsm + 420 732 807 128 | tomas.slavik@swarchitekti.cz | www.swarchitekti.cz

OBJEDNATEL:
OBEC STARÝ BYDŽOV

Č. ZAKÁZKY:
58-6

DATUM:
prosinec 2022

ÚZEMNÍ PLÁN STARÝ BYDŽOV

VÝKRES ŠIRŠÍCH VZTAHŮ

MĚŘITKO

1:100 000

Č. VÝKRESU

B/II.1