


Dopravní opatření při akci: Kanalizace Smidarská Lhota

1.9. – 15.11.2025

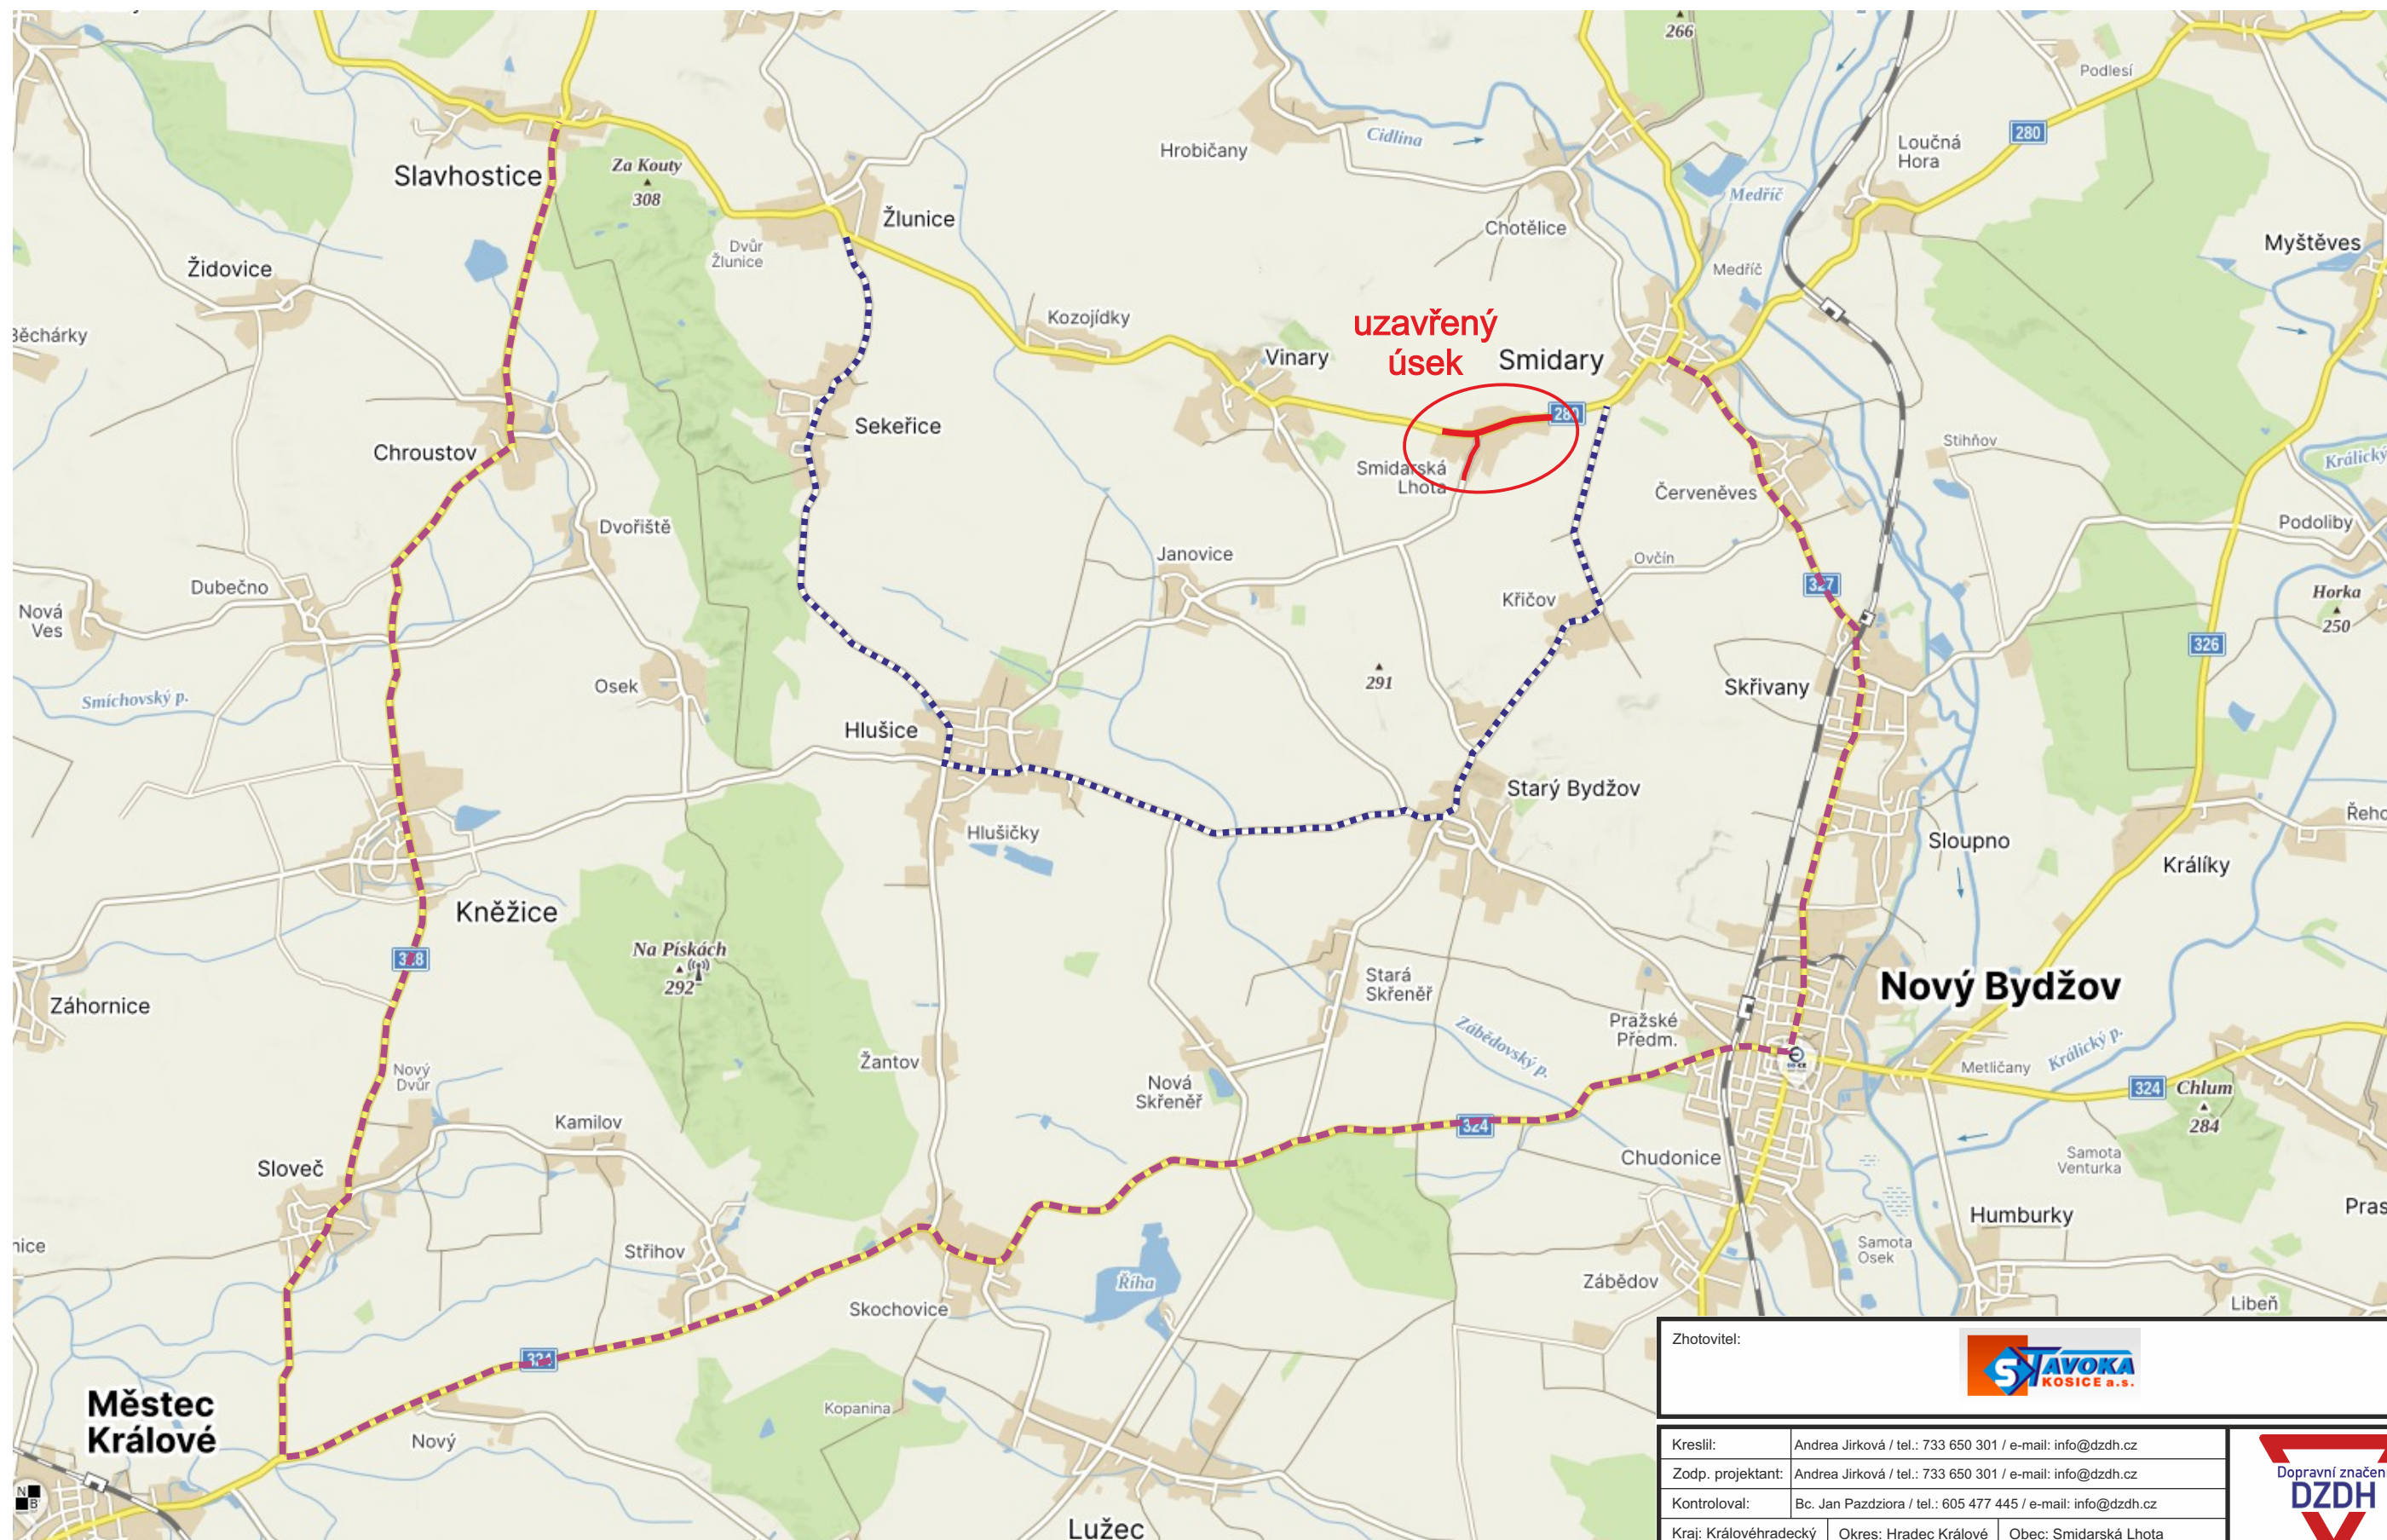

— uzavřený úsek

..... objízdna trasa pro osobní vozidla

----- objízdna trasa pro nákladní vozidla


Zhotovitel:			
Kreslil:	Andrea Jirková / tel.: 733 650 301 / e-mail: info@dzdh.cz		
Zodp. projektant:	Andrea Jirková / tel.: 733 650 301 / e-mail: info@dzdh.cz		
Kontroloval:	Bc. Jan Pazdziora / tel.: 605 477 445 / e-mail: info@dzdh.cz		
Kraj: Královéhradecký	Okres: Hradec Králové	Obec: Smidarská Lhota	
Akce: <i>Kanalizace Smidarská Lhota</i>			
DOPRAVNĚ INŽENÝRSKÁ OPATŘENÍ			

 Dopravní značení DZDH	
Vlčkovická 224/98a 500 04 Hradec Králové IČO: 179 88 756 DIČ: CZ17988756 tel.: 605 477 445, 733 650 301 email: info@dzdh.cz	
DATUM	22.07.2025
FORMÁT	A3



Dopravní opatření při akci: Kanalizace Smidarská Lhota

1.9. – 15.11.2025

— uzavřený úsek objízdná trasa pro osobní vozidla

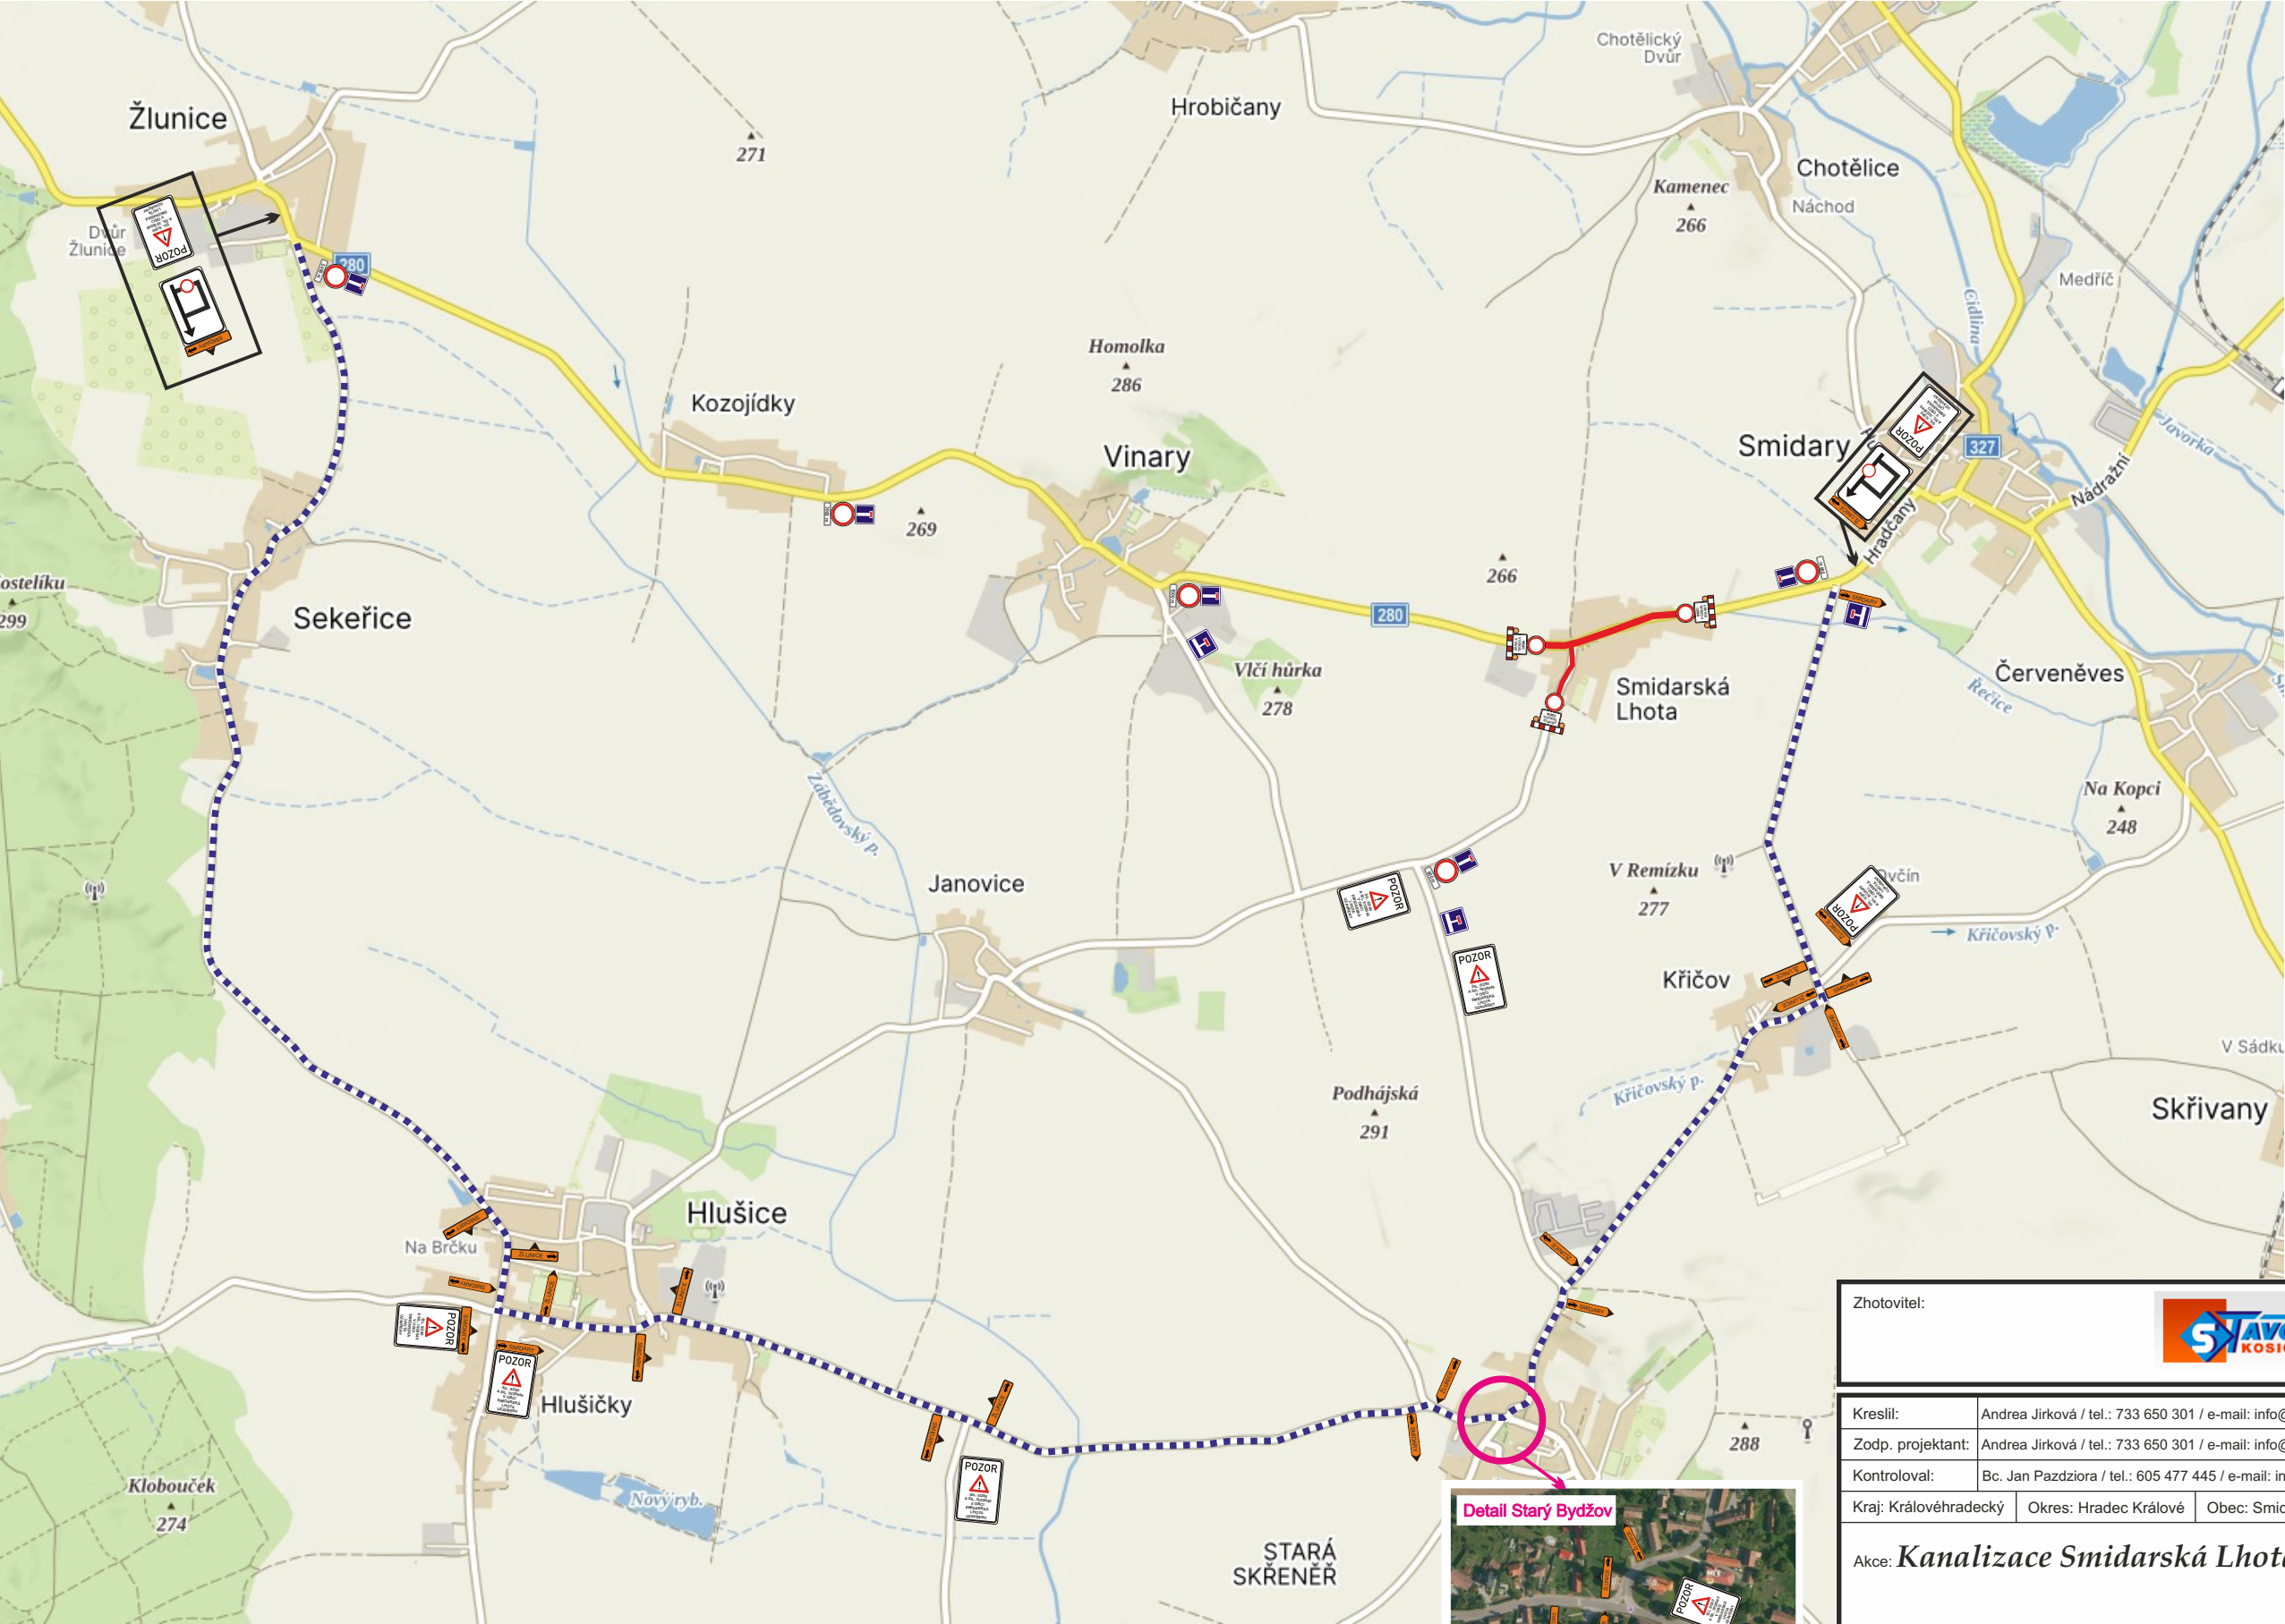


Legenda:

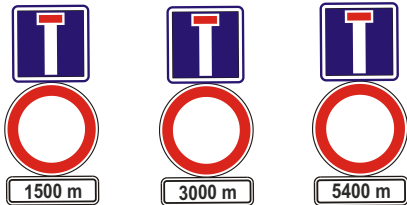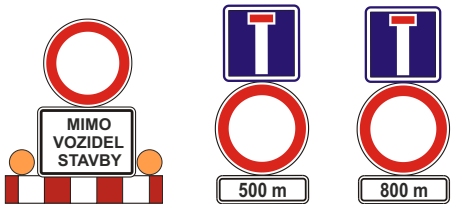

Zhotovitel:			
Kreslil:	Andrea Jirková / tel.: 733 650 301 / e-mail: info@dzh.cz		
Zodp. projektant:	Andrea Jirková / tel.: 733 650 301 / e-mail: info@dzh.cz		
Kontroloval:	Bc. Jan Pazdziora / tel.: 605 477 445 / e-mail: info@dzh.cz		
Kraj: Královéhradecký	Okres: Hradec Králové		
Obec: Smidarská Lhota		Akce: Kanalizace Smidarská Lhota	
DOPRAVNĚ INŽENÝRSKÁ OPATŘENÍ		Vlčkovická 224/98a 500 04 Hradec Králové IČO: 179 88 756 DIČ: CZ17988756 tel.: 605 477 445, 733 650 301 email: info@dzh.cz	
DATUM		22.07.2025	
FORMÁT		A3	

Dopravní opatření při akci: Kanalizace Smidarská Lhota

1.9. – 15.11.2025

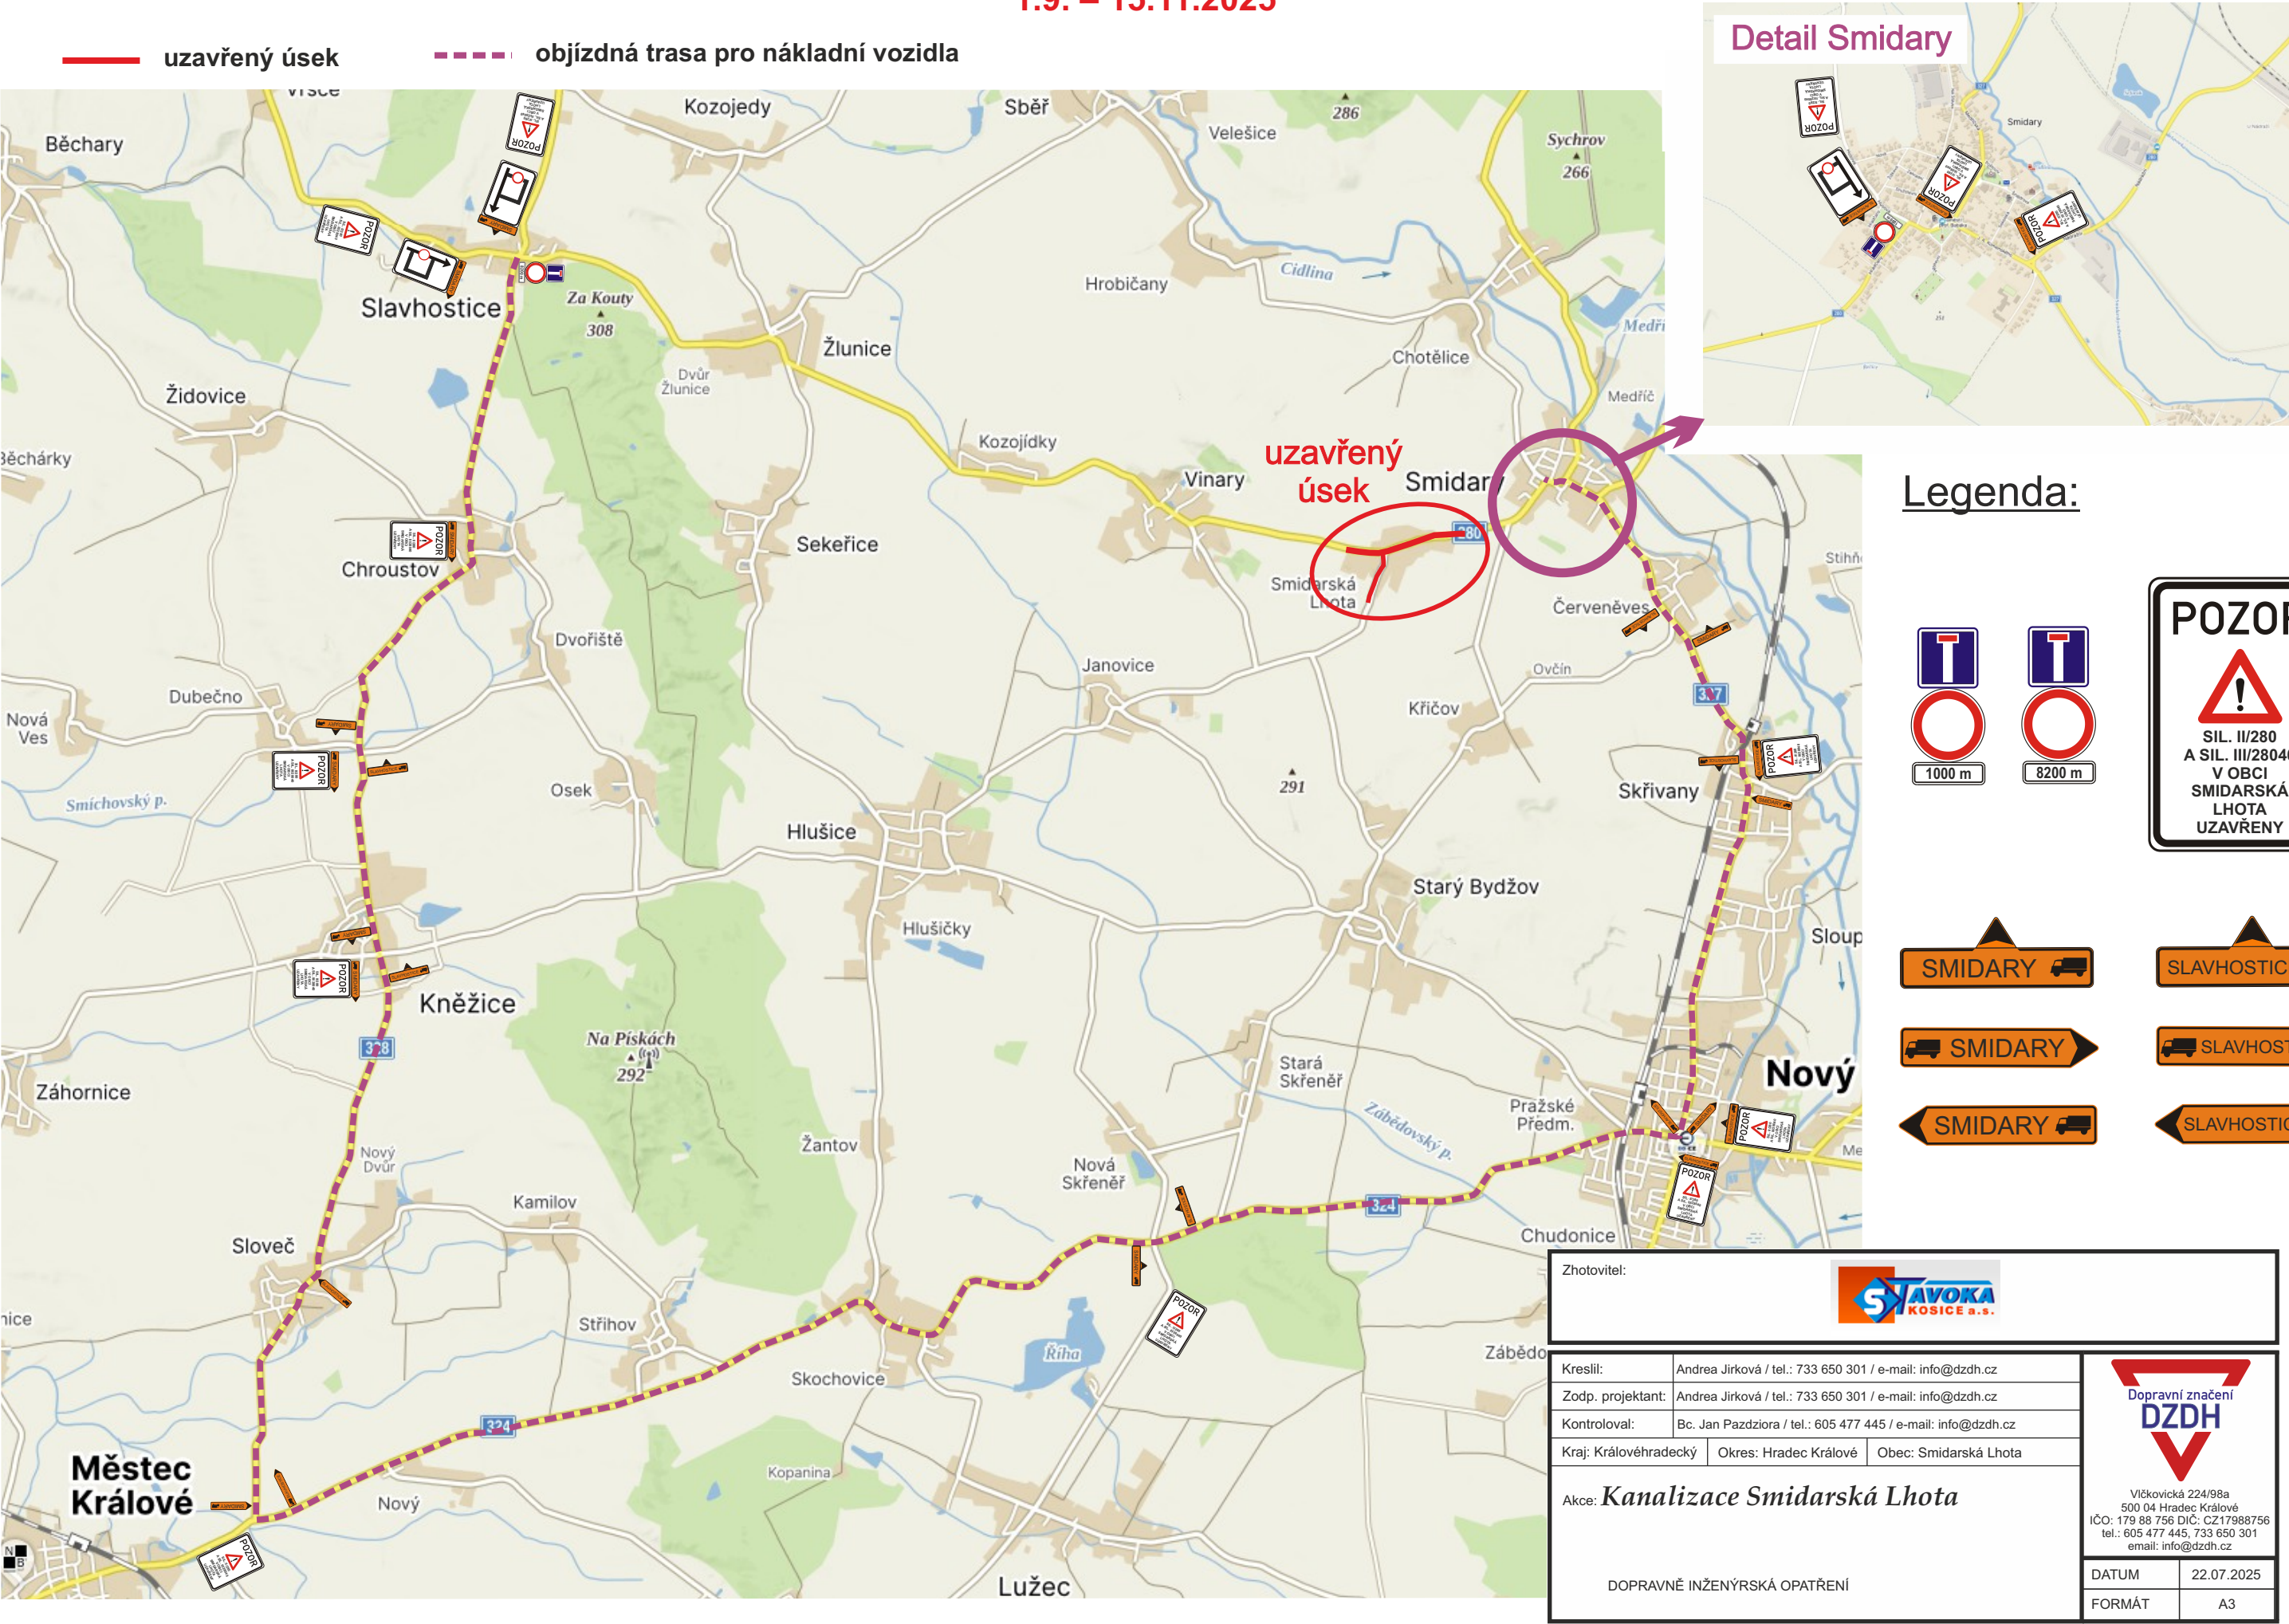

Zhotovitel:			
Kreslil:	Andrea Jirková / tel.: 733 650 301 / e-mail: info@dzdh.cz		
Zodp. projektant:	Andrea Jirková / tel.: 733 650 301 / e-mail: info@dzdh.cz		
Kontroloval:	Bc. Jan Pazdziora / tel.: 605 477 445 / e-mail: info@dzdh.cz		
Kraj: Královéhradecký	Okres: Hradec Králové	Obec: Smidarská Lhota	
Akce: <i>Kanalizace Smidarská Lhota</i>			
DOPRAVNĚ INŽENÝRSKÁ OPATŘENÍ			
DATUM		22.07.2025	
FORMÁT		A3	



Dopravní značení
DZDH

Vlčkovická 224/98a
500 04 Hradec Králové
IČO: 179 88 756 DIČ: CZ17988756
tel.: 605 477 445, 733 650 301
email: info@dzdh.cz