


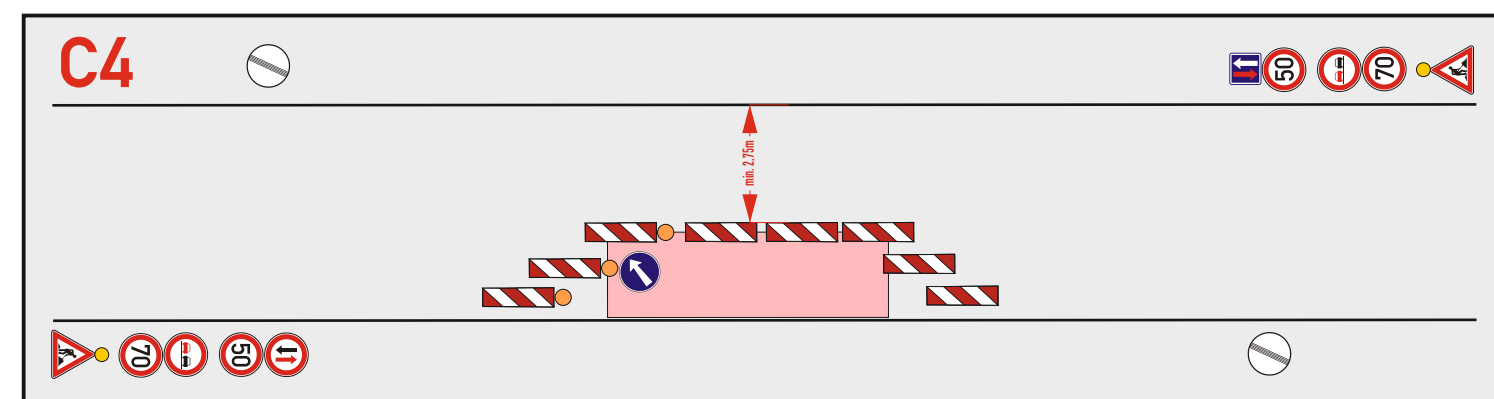

TECHNICKÁ ZPRÁVA:

Navržená přechodná úprava provozu řeší dopravní obslužnost při provádění výstavby nové stezky pro pěší a cyklisty, mezi městem Nový Bydžov a Starý Bydžov. Výstavba navazuje na již zprovozněný úsek u č.p. 1905 ul. Merendní, NB a pokračuje ve směru staničení po pravé straně směrem na Starý bydžov, kde končí na počátku intravilánu u č.p. 83. Z důvodu přesunu a skládání stavebních hmot, stání mechanizace a BESIP, je navrženo DIO dle TP66/C4. Zhotovitel zajistí po ukončení pracovní doby úklid pracovního místa a stažení DZ Z4 na okraj komunikace.



PRACOVNÍ MÍSTO

Objednatel:



Autor projektu		DIOZ - dopravní značení		 DIOZ DOPRAVNÍ ZNAČENÍ Jaroslav Michek Polizy 4, 503 26 Osice tel. + 420 777 814 646, e-mail: info@dioz.cz www.dioz.cz IČO: 68461135 DIČ: CZ6709060347
Kreslil		Jaroslav Michek - 777 814 646		
Kraj: Královéhradecký	Okres: Hradec Králové	Obec: Nový Bydžov		
Akce: III/32419 CYKLOSTEZKA STARÝ BYDŽOV – NOVÝ BYDŽOV DOPRAVNĚ INŽENÝRSKÁ OPATŘENÍ				
Datum		7/2022		
Stupeň PD		DIO		
Měřítko		-		
Formát		2xA4		